



REGIONE AUTONOMA DELLA SARDEGNA
ASSESSORATO IGIENE, SANITA' E DELL'ASSISTENZA SOCIALE


AREA S.S.L. ORISTANO
PRESIDIO OSPEDALIERO SAN MARTINO
ORISTANO

Dipartimento Area Tecnica
SC AT Oristano - Carbonia - Sanluri

Corpo L - Ampliamento U.O. S.I.E.T.
EX ANATOMIA PATOLOGICA

DATA: Marzo 2019	Progetto Esecutivo Impianto Elettrico Illuminazione di Ordinaria	Tav. 07
SCALA:		

PROGETTISTI: Per.Ind. Dino Concudu _____ Geom. Tonino Selis _____	IL DIRETTORE DELL'ASSL ORISTANO: Dott. Mariano Meloni _____
COLLABORATORI: Ing. Maria Eulalia Runchina _____	
IL DIRETTORE AREA TECNICA: Ing. Marcello Serra _____	

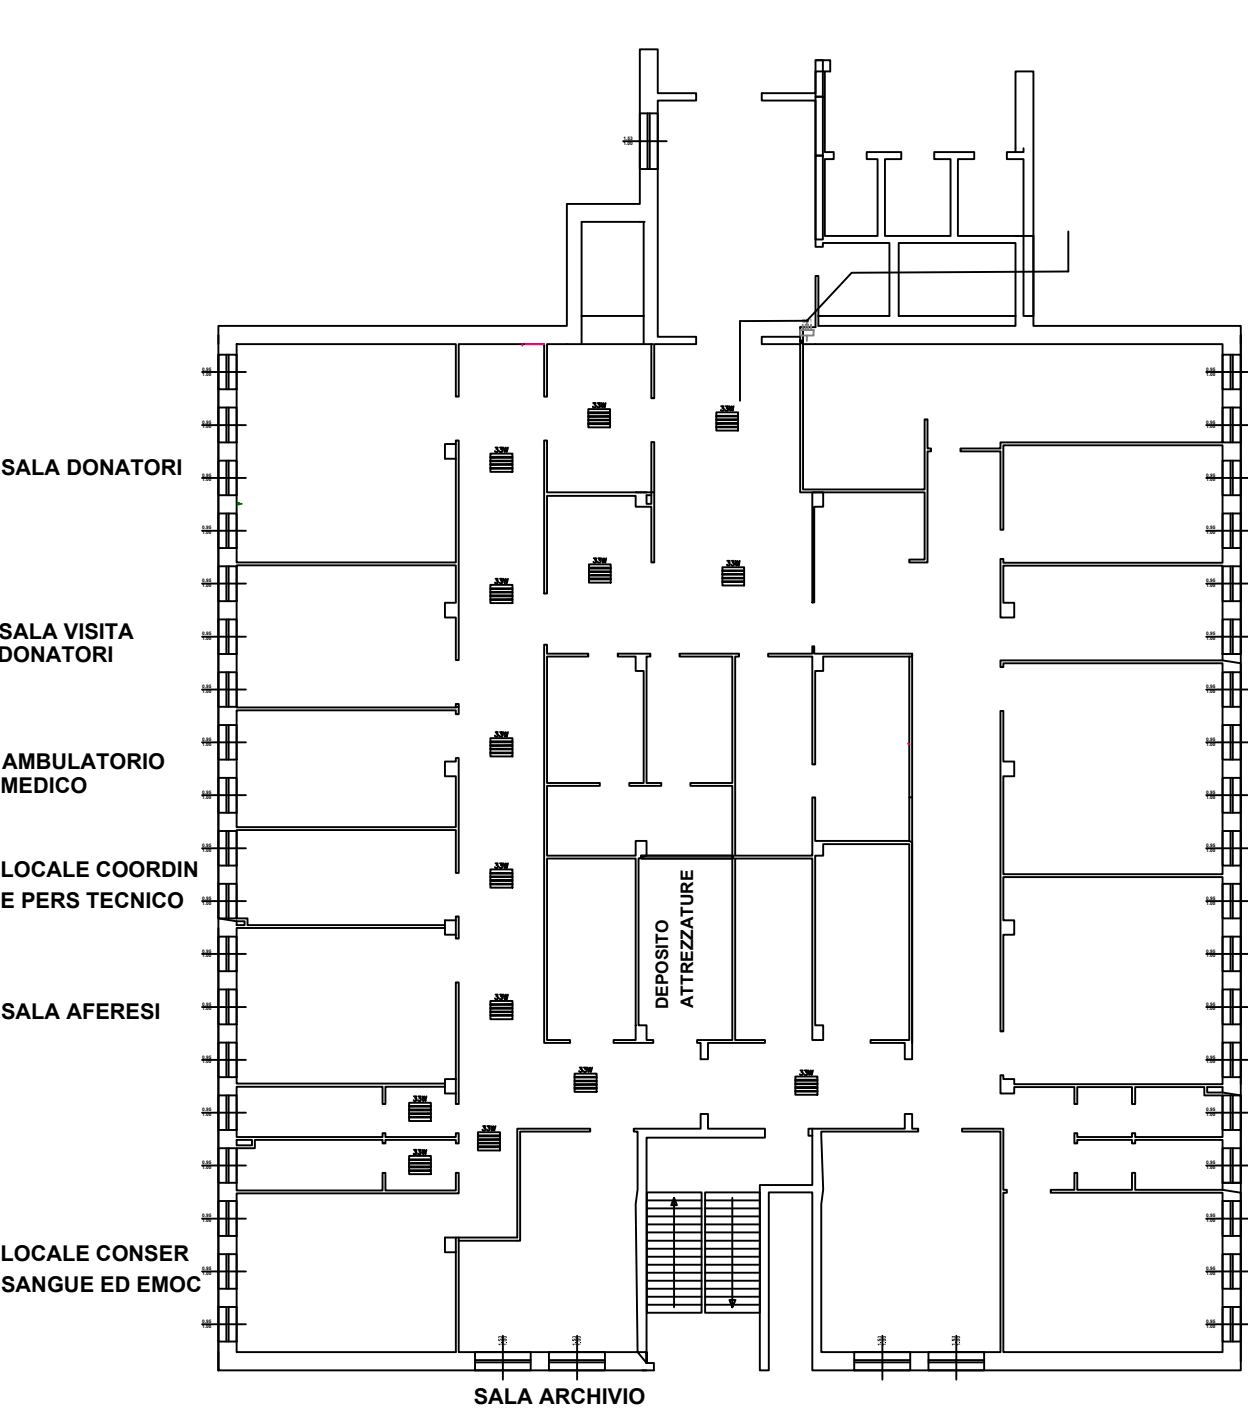

	Cassetta di derivazione
	Corpo Illuminante LEDi da controsoffitto Pot 33W