

ATS Sardegna - ASSL Lanusei



**REALIZZAZIONE PARETI DIVISORIE E COPERTURE
PER AREA ATTESA PAZIENTI E ACCOMPAGNATORI
Presidio Ospedaliero Lanusei
Poliambulatorio Tortoli e Servizio USCA Bari Sardo**

ELABORATO:


PLANIMETRIE

Data :

Ottobre 2020

A cura :

**Ufficio Tecnico ASSL Lanusei
Geom. Mereu A. Sandro
Ing. Valerio Carzedda**

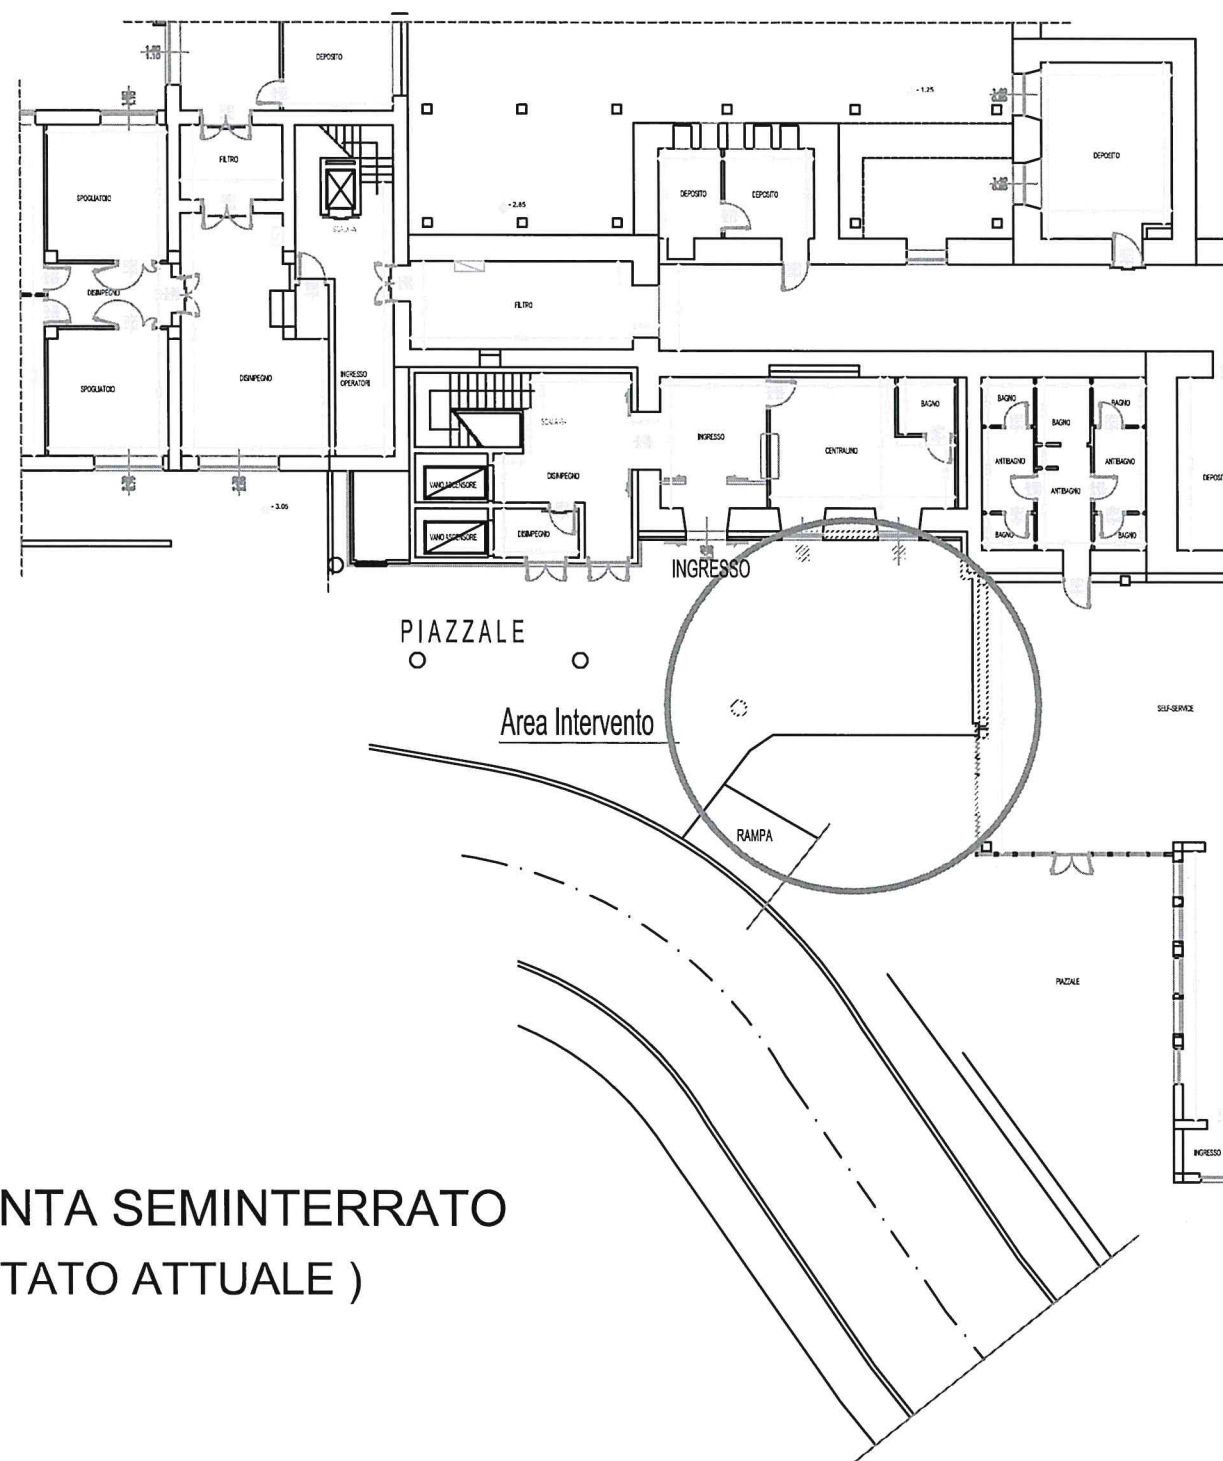


PIANTA SEMINTERRATO
(STATO ATTUALE)




PIANTA SEMINTERRATO
(PROPOSTA)


PIANTA PIANO TERRA (STATO ATTUALE)

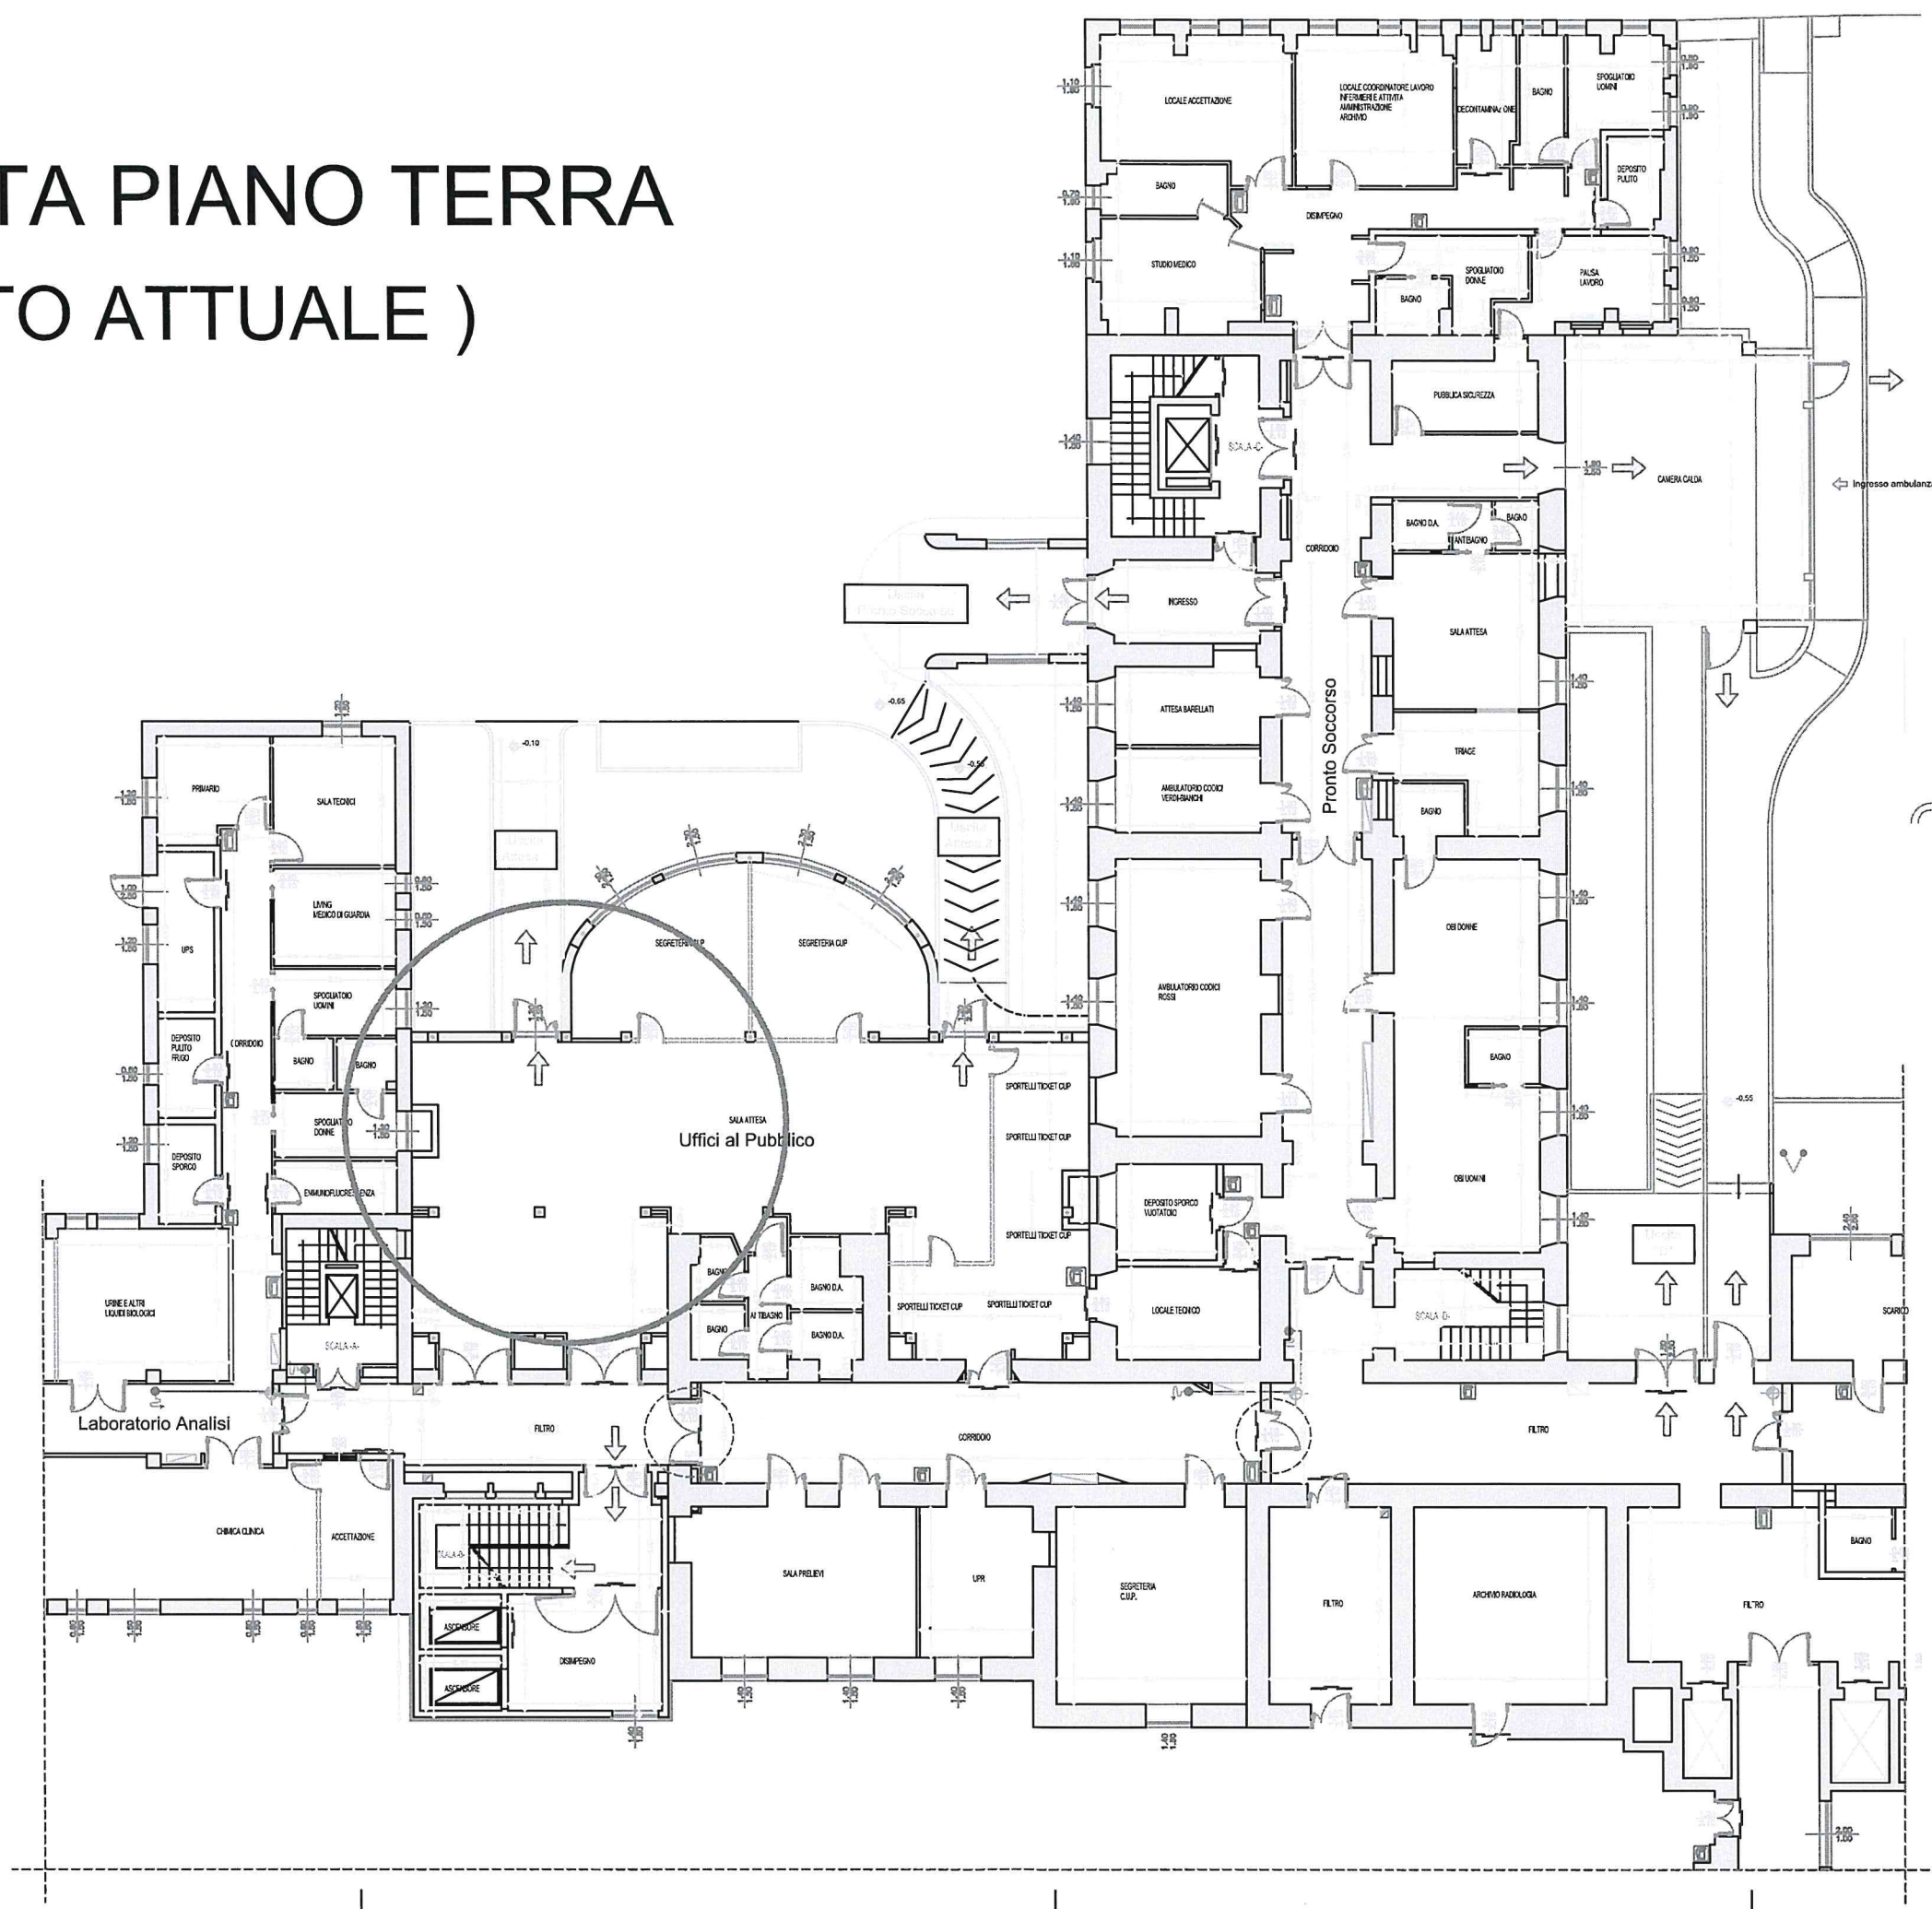

PIANTA PIANO TERRA (PROPOSTA)

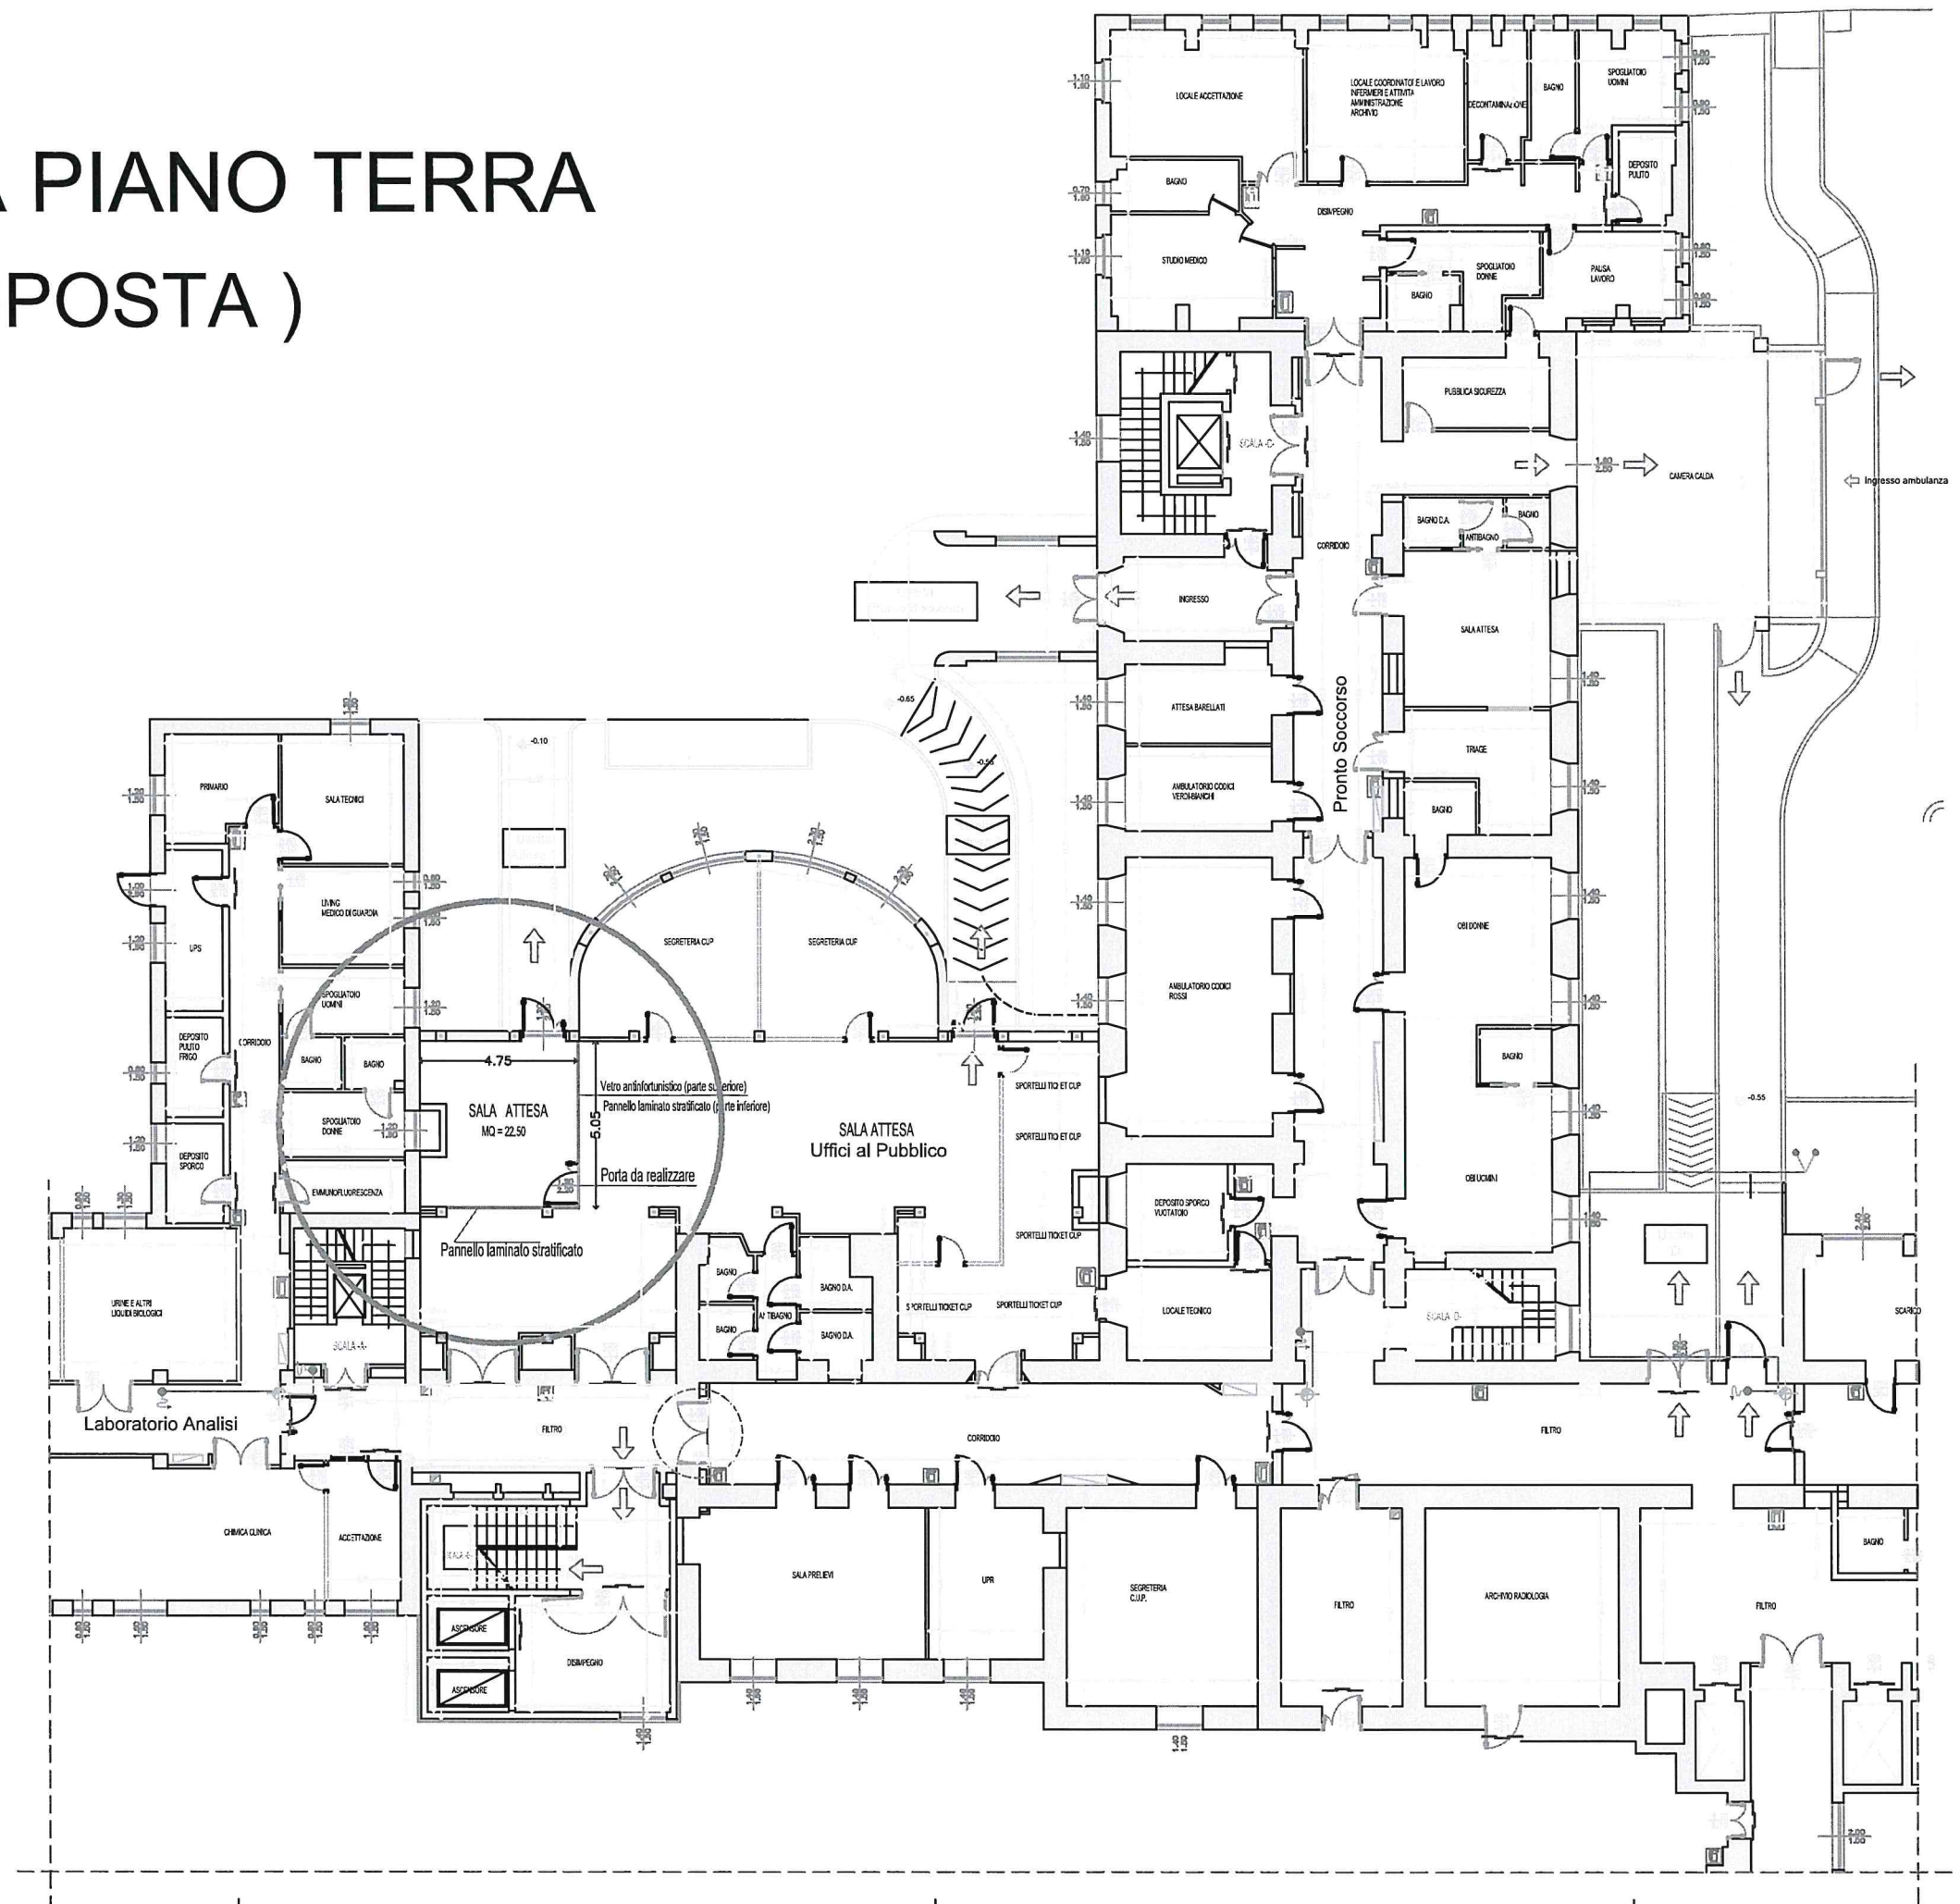

PLANIMETRIA

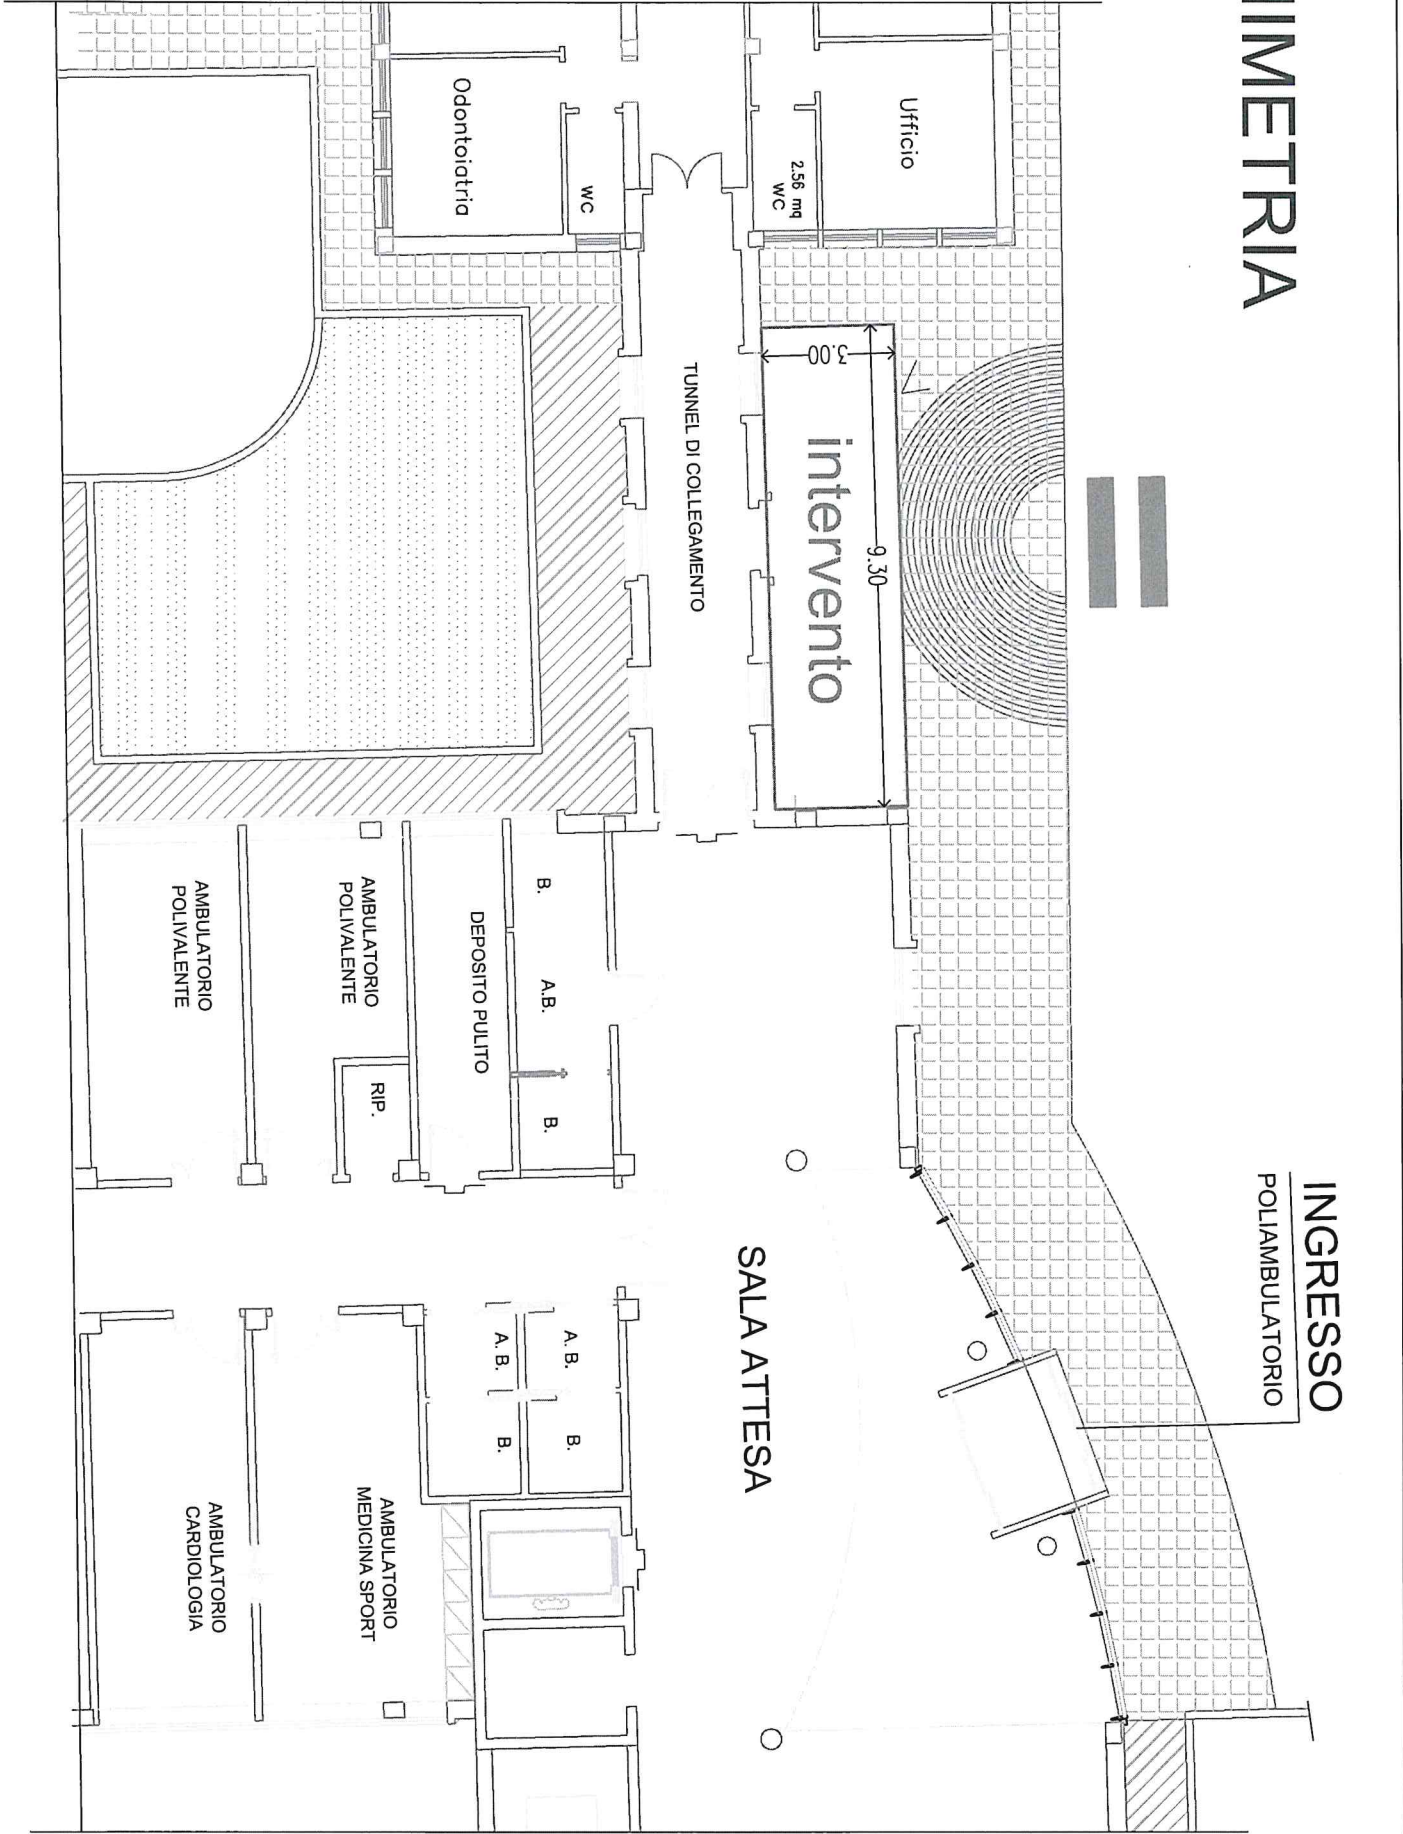

GUARDIA TURISTICA BARISARDO
SERVIZIO USCA
(LOC. "SA MARINA")

