LEGENDA

- Partizioni con caratteristiche REI 90
- Porta REI 120
- Uscita diretta
- Uscita verso il basso
- Canna Fumaria
- Anello Antincendio (tubo in acciaio ø 4")
- Saracinesca di intercettazione
- Colonne Verticali (tubo in acciaio ø 2 1/2")
- Manichetta
- Estintore a Polvere (Capacità Estinguente non inferiore a 34A 233BC)
- Estintore a CO 2 (Capacità Estinguente non inferiore a 113 B)
- Attacco UNI 70 mm VVF

PIANTA PIANO TERRA

scala 1:100

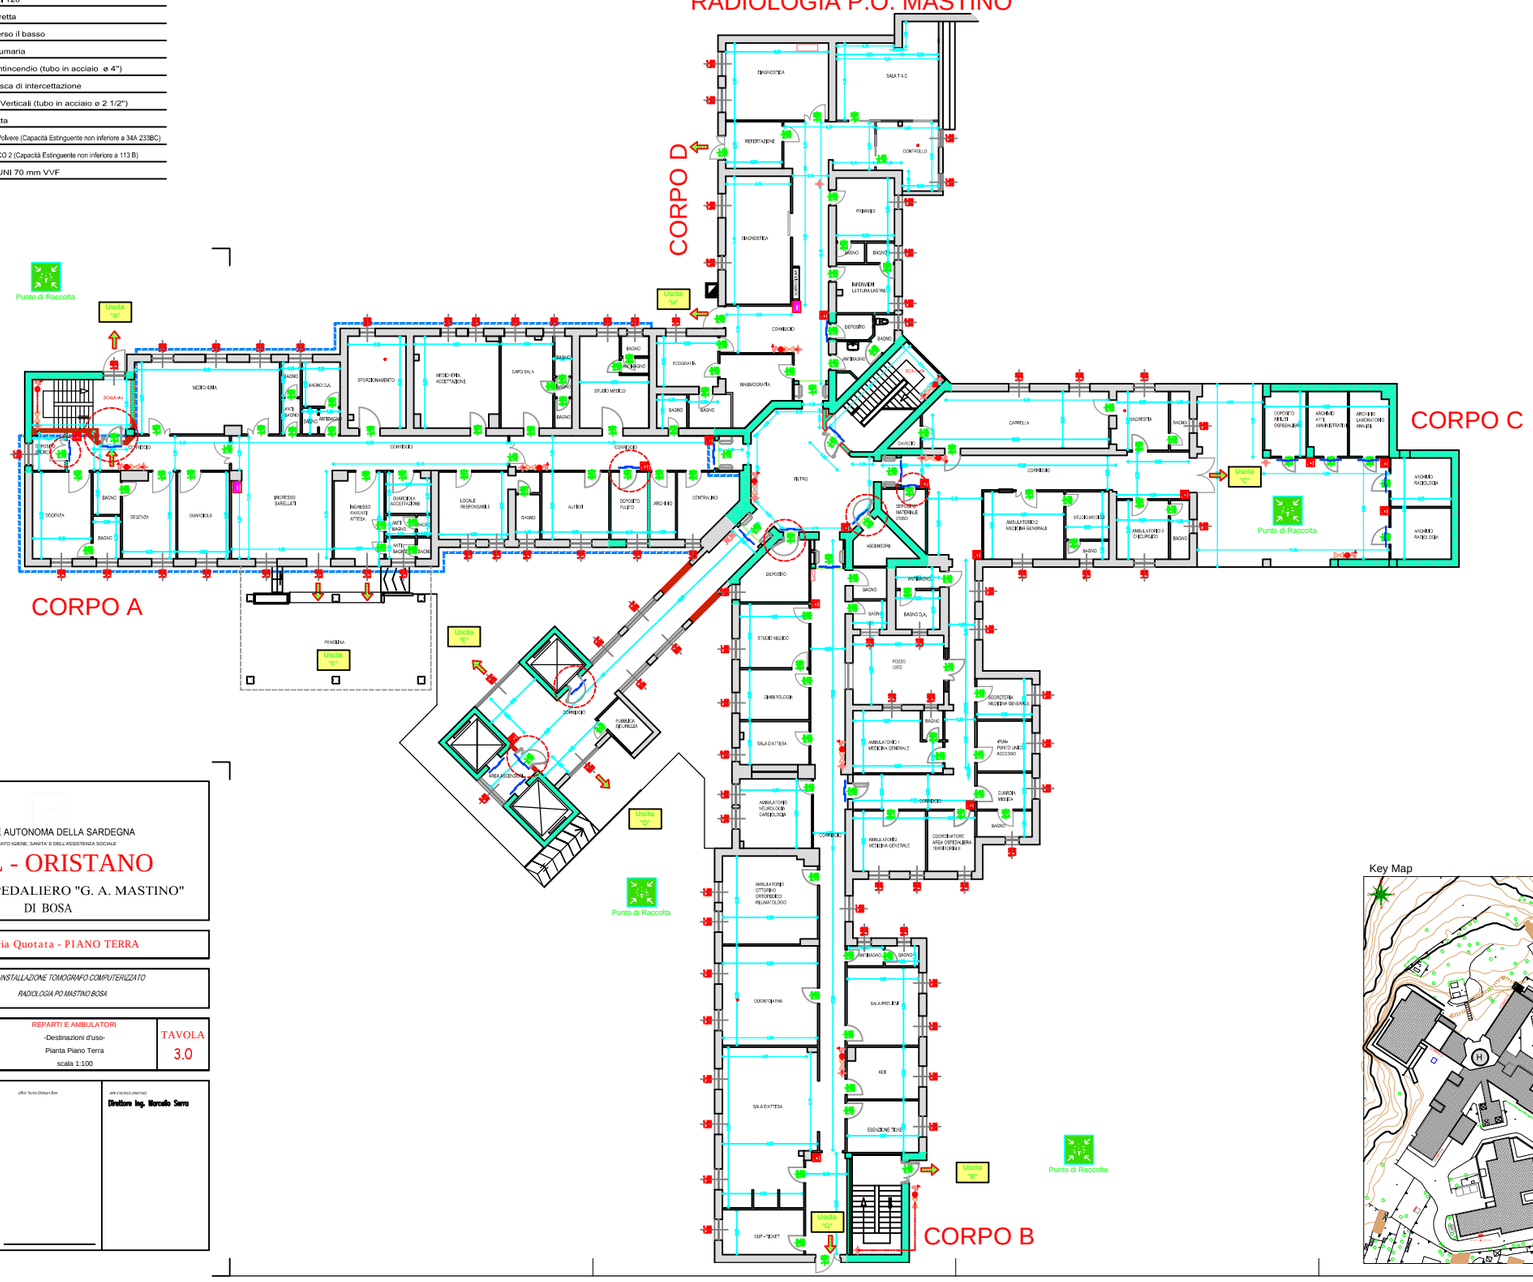

REGIONE AUTONOMA DELLA SARDEGNA

ASSESSORATO IGIENE, SANITA' E DELL'ASSISTENZA SOCIALE

ASSL - ORISTANO

PRESIDIO OSPEDALIERO "G. A. MASTINO" DI BOSA

Planimetria Quotata - PIANO TERRA

AREA INSTALLAZIONE TOMOGRAFO COMPUTERIZZATO

RADIOLOGIA PO MASTINO BOSA

DATA: BOSA Giugno 2021	REPARTI E AMBULATORI -Destinazioni d'uso- Pianta Piano Terra scala 1:100	TAVOLA 3.0
ASSL:		

IL COMMISSARIO STRAORDINARIO
Dott. Cons. Antonio Mora

Ufficio Tecnico Distrutto Bosa

Area Ingegneria Ospedaliera

Direttore Ing. Marcello Serra
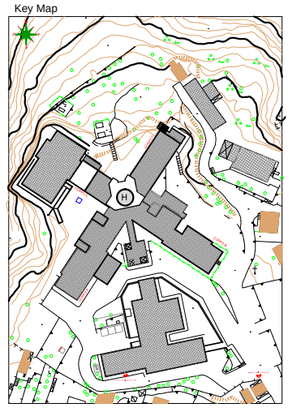
Key Map