


SERVIZIO SANITARIO REGIONALE REGIONE SARDEGNA


ASSESSORATO IGIENE, SANITA' E DELL'ASSISTENZA SOCIALE

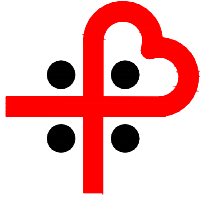

ATS Sardegna
Azienda Tutela Salute
ASSSL Oristano


REV.	DATA	DESCRIZIONE	VISTO
PRESIDIO OSPEDALIERO SAN MARTINO Via Rockefeller - ORISTANO			
DIPARTIMENTO AREA TECNICA S.C. AT ORISTANO - CARBONIA - SANLURI		TIMBRO:	
IL DIRETTORE DELL'AREA : Ing. Marcello Serra			
IL TECNICO INCARICATO Geom. Marco Marras	COLLABORATORI Ing. Claudia Zecchini	DATA: NOVEMBRE 2019	
IL RESPONSABILE DEL PROCEDIMENTO Geom. Marco Marras	L'APPALTATORE	SCALA: 1:100	
OGGETTO: APPALTO PER LAVORI DI MANUTENZIONE ORDINARIA PER LE IMPERMEABILIZZAZIONE DI COPERTURE DEI PRESIDI OSPEDALIERI - ASSSL ORISTANO - P.O. SAN MARTINO ORISTANO - P.O. DELOGU GHILARZA - P.O. MASTINO BOSCA.		TAV. N. 2	
TITOLO: ELABORATO GRAFICO		DISEGNATO:	CONTROLLATO:
DIRETTORE ASSSL ORISTANO: Dott. MARIANO MELONI _____			
DIRITTI D'AUTORE RISERVATI SECONDO LE VIGENTI LEGGI			

SEDE LEGALE VIA CARDUCCI

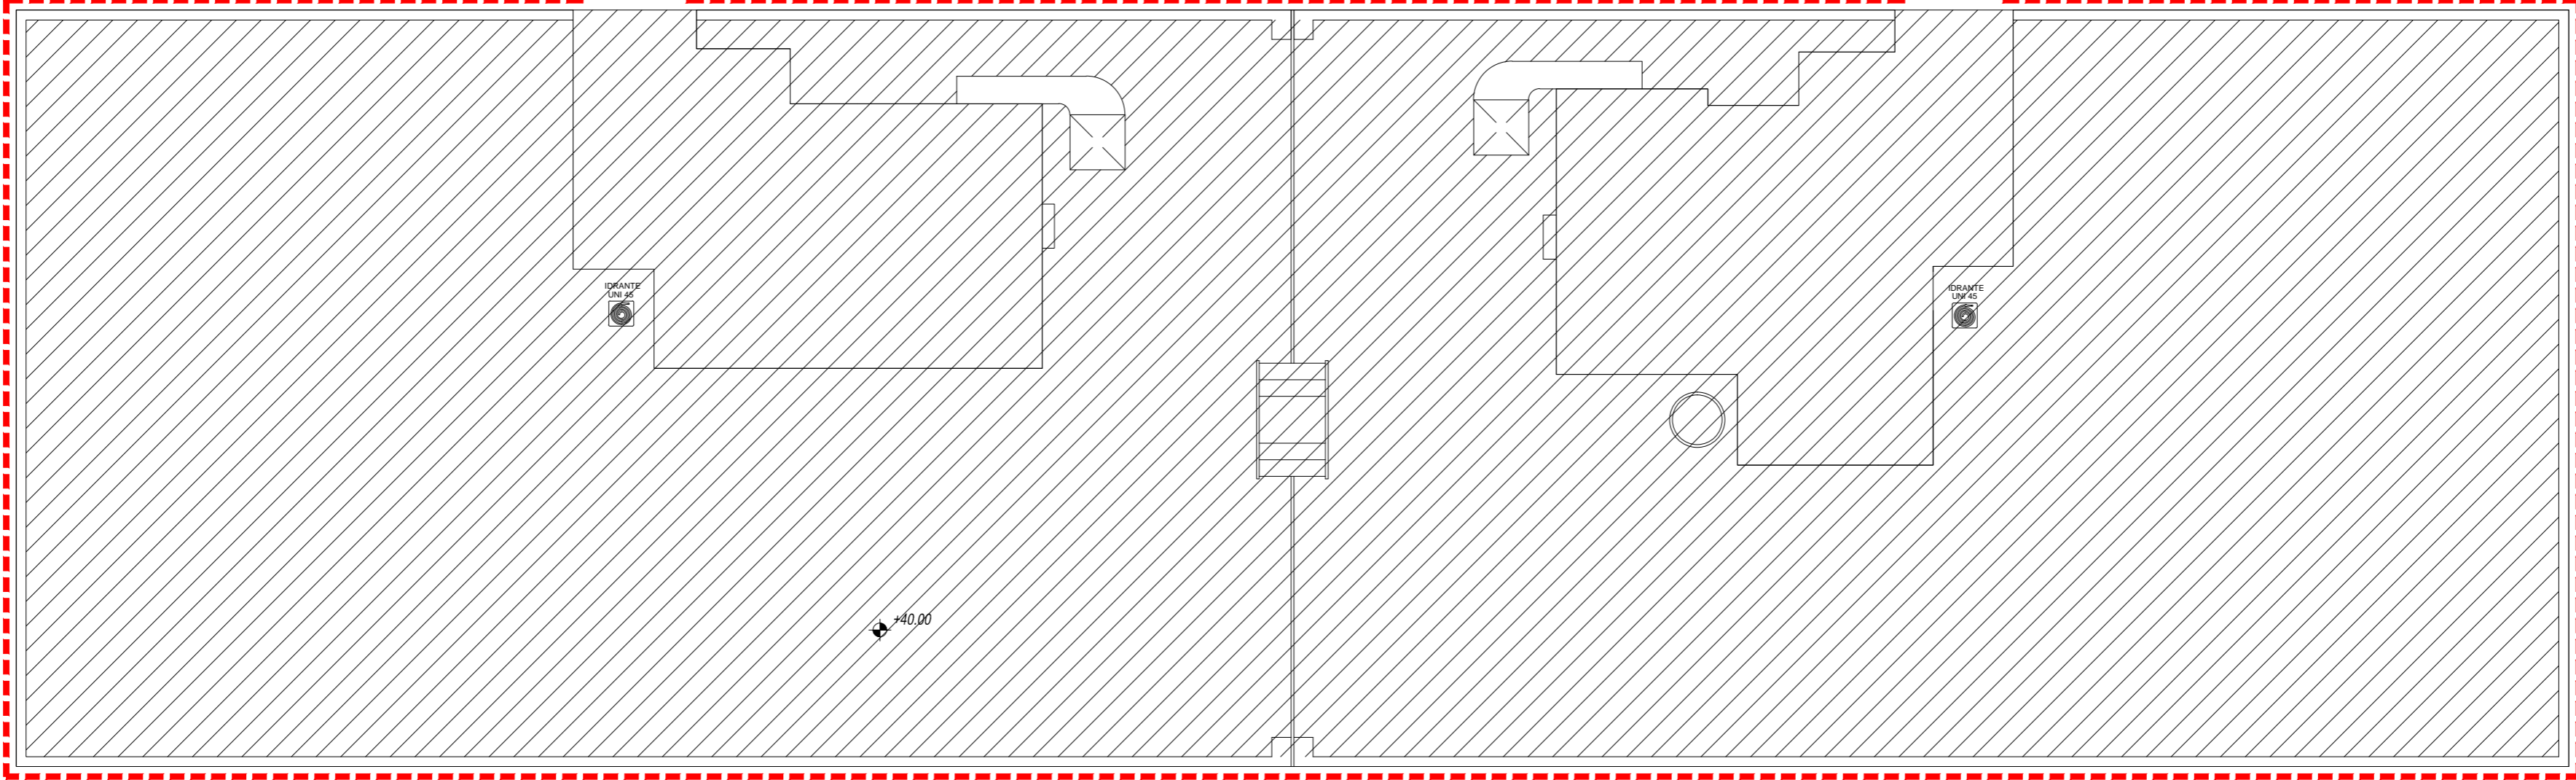


 SUPERFICIE DA IMPERMEABILIZZARE

 PARAPATTO DA RIPRISTINARE

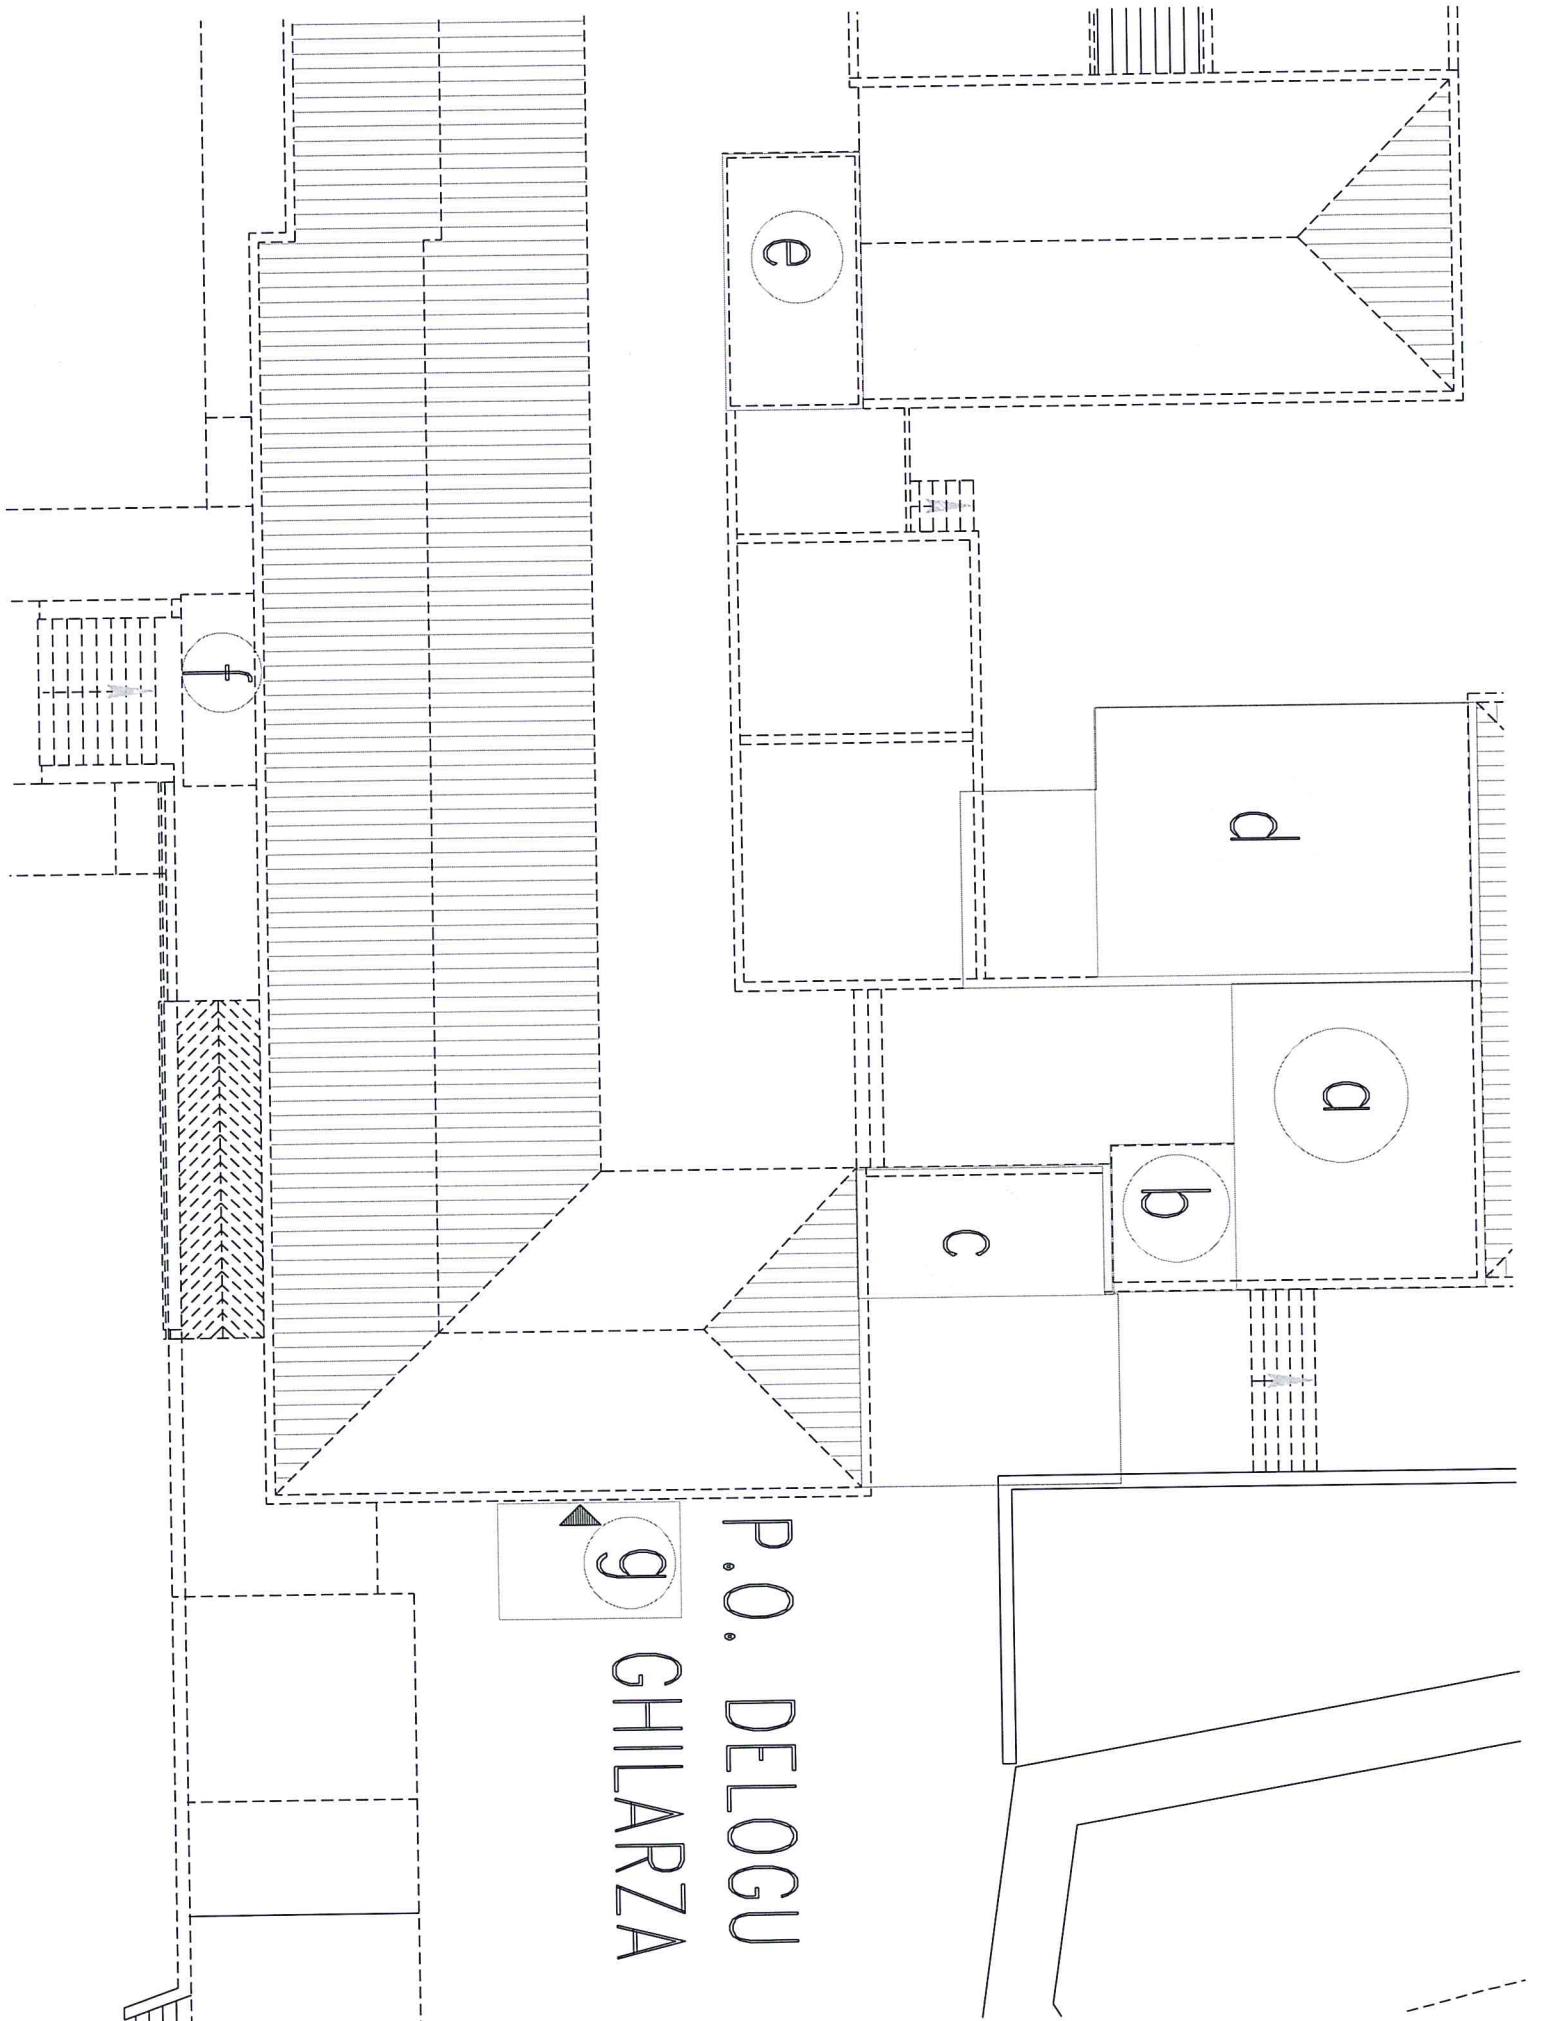

P.O. DELOGU
g CHILARZA

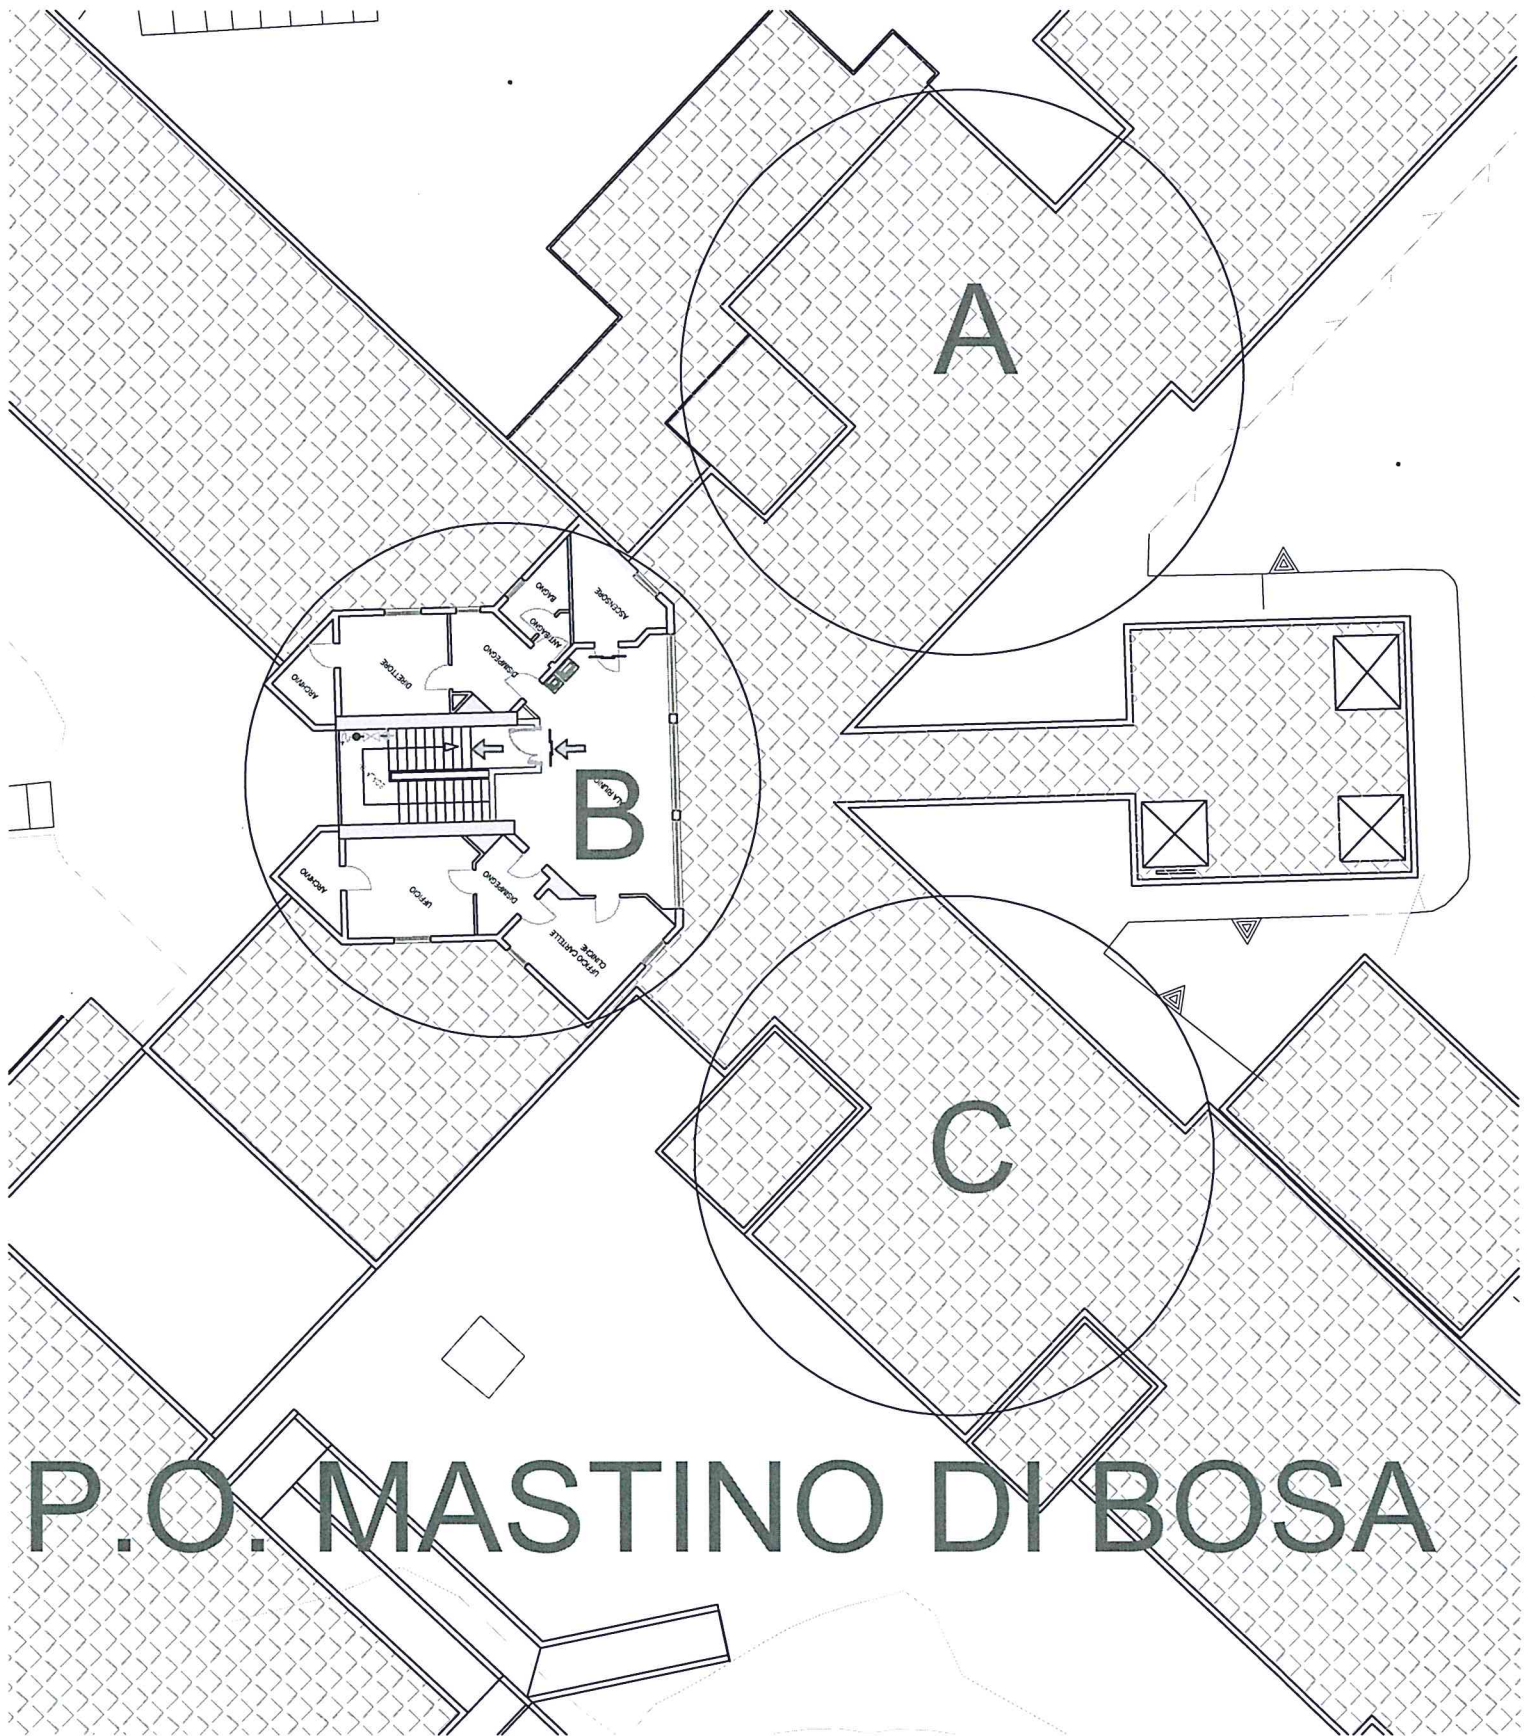

P.O. MASTINO DI BOSCA

