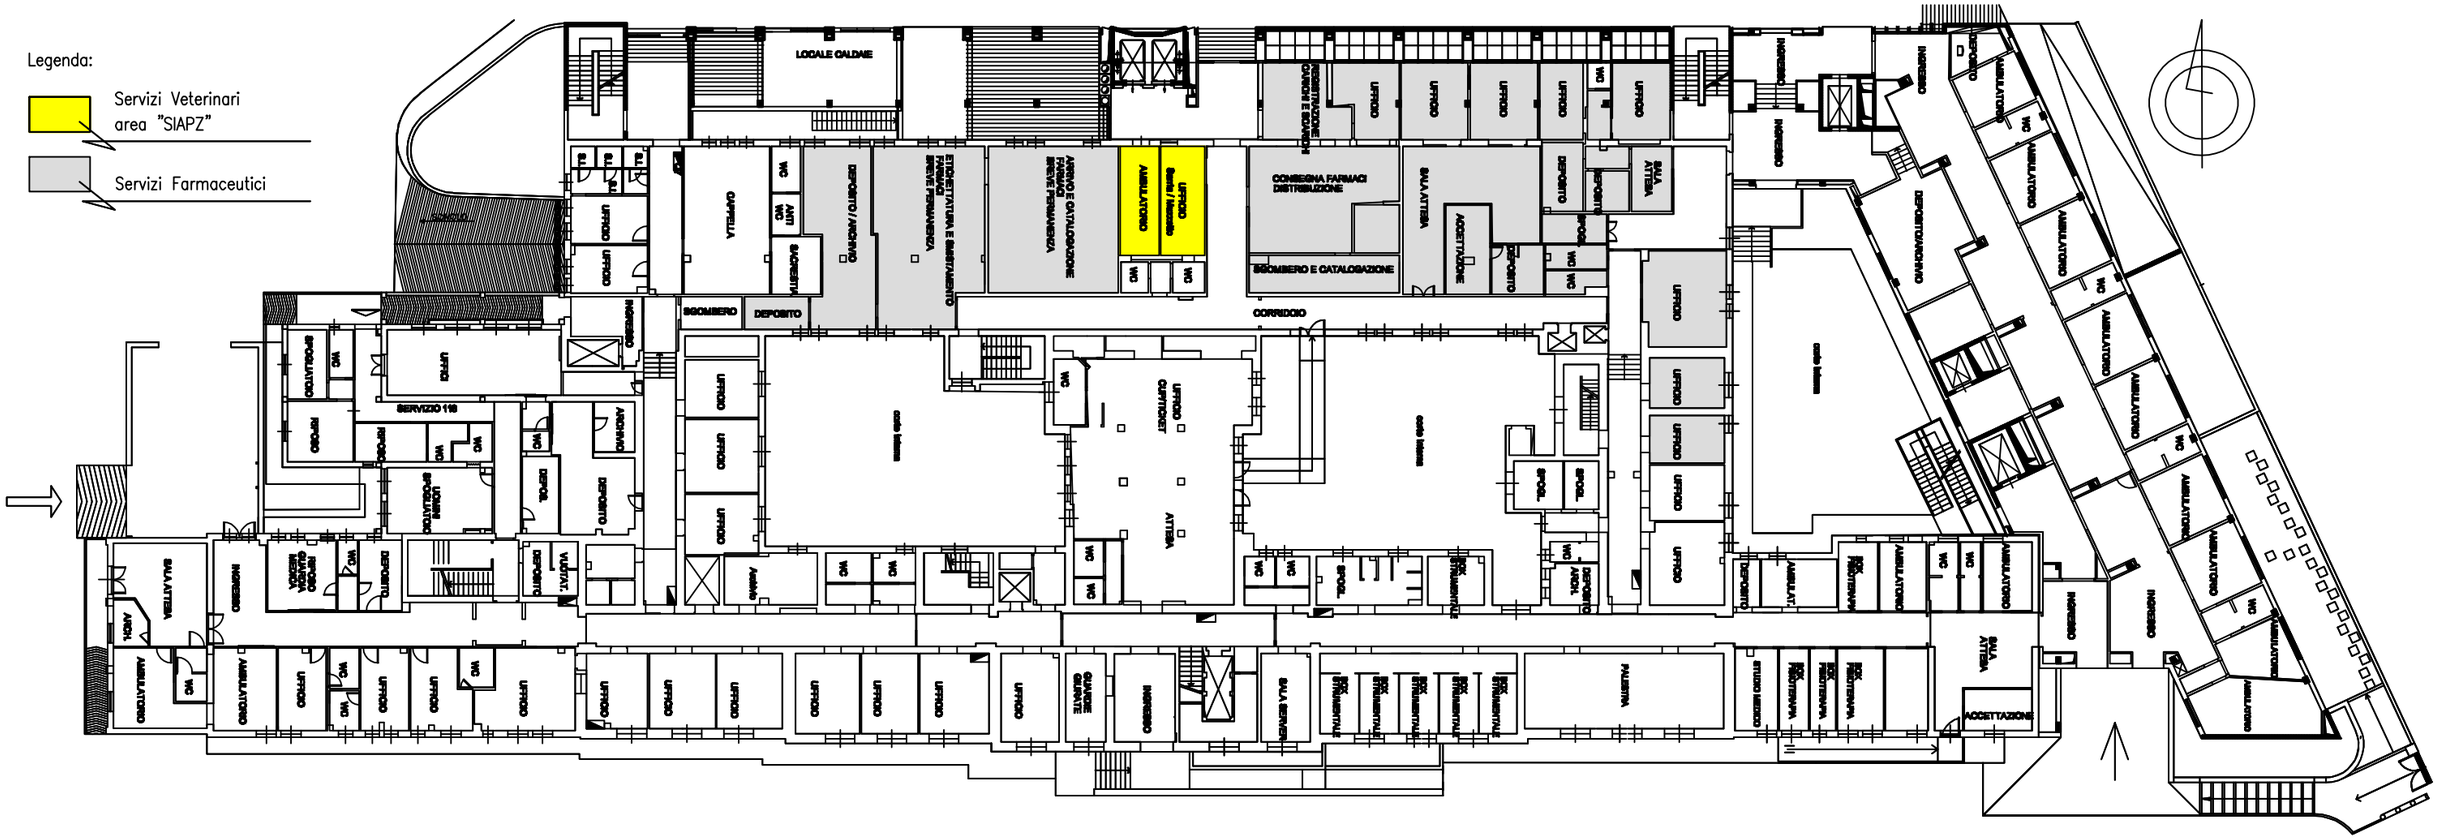

PIANO TERRA SITUAZIONE IN PROGETTO