


Legenda:
POLO CARDIOLOGICO

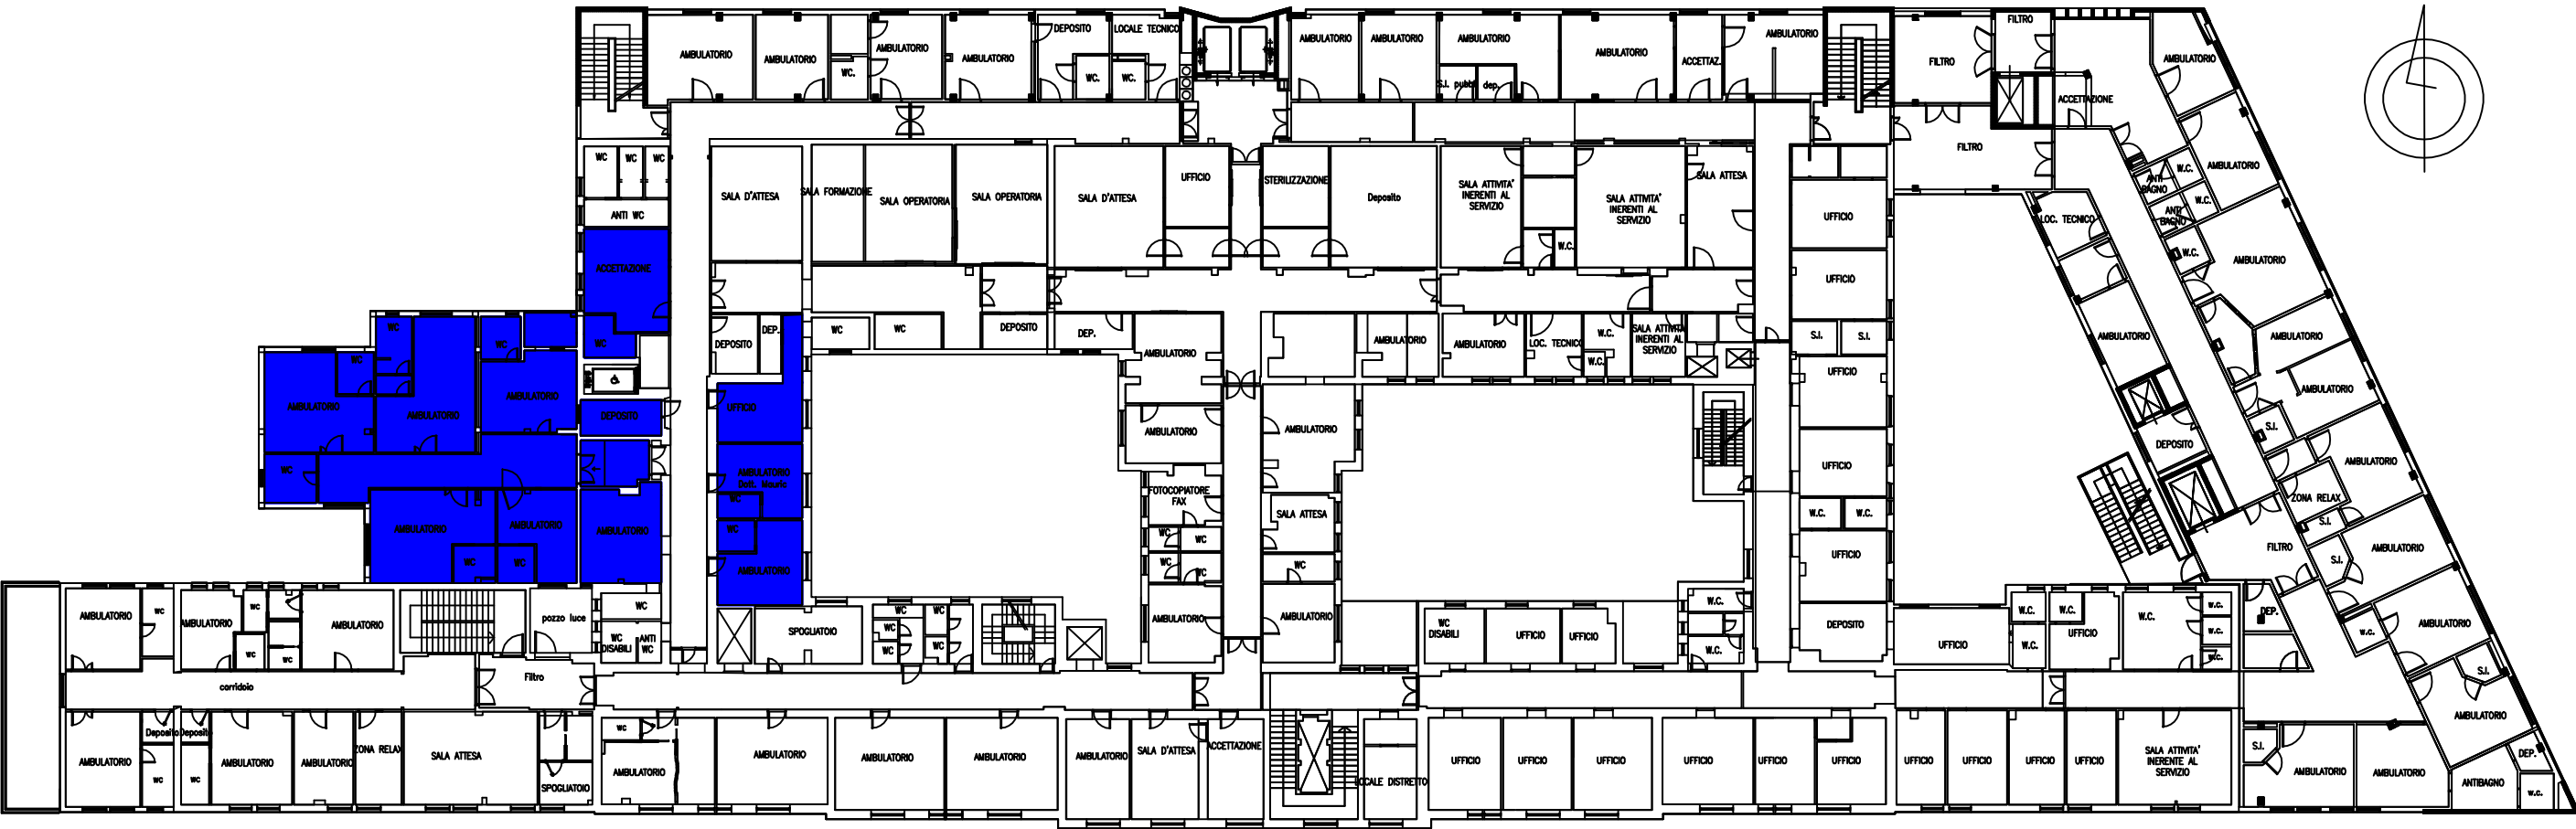

PIANO PRIMO SITUAZIONE IN PROGETTO